



- Département de l'Isère -

COMMUNE DE

Saint-Pierre-de-Chartreuse

PROJET D'AMENAGEMENT

Route Départementale N° 512

PLANCHE 2


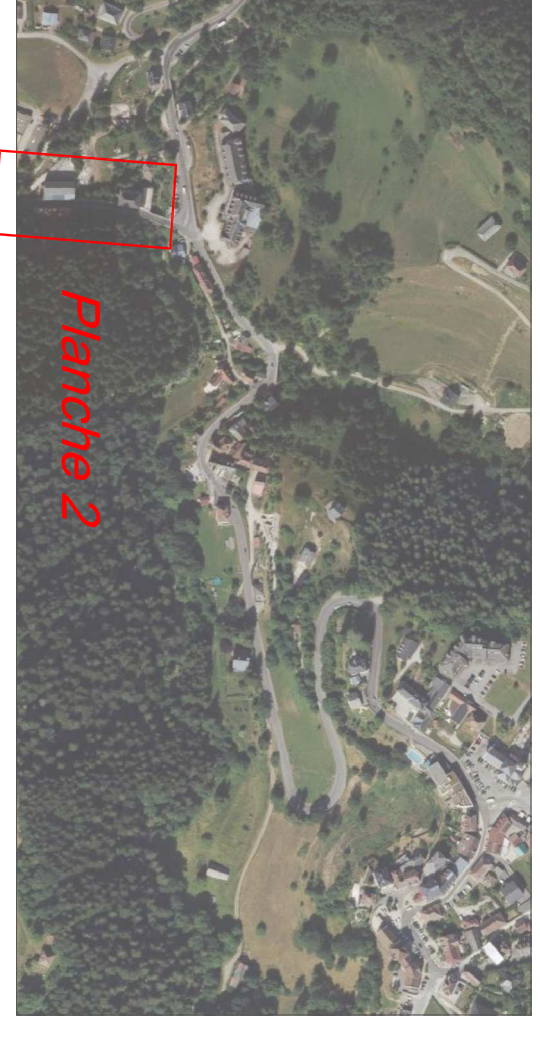


Planche 2

MODIFICATIONS	
Dossier n°:	Date
480-099	
Plan n°:	Objet
S10 808	Modifications
Date:	
02/07/20	
Echelle:	
1/250	
Dessiné par:	
MAC	
Nota:	

ALP,
Ingénieurs - Conseils

Agence de Savoie - Savoie Hexapole
bâtiment Créaly's, Rue Louis Armand - 73420 MERY
Té1 : 04.79.63.73.90

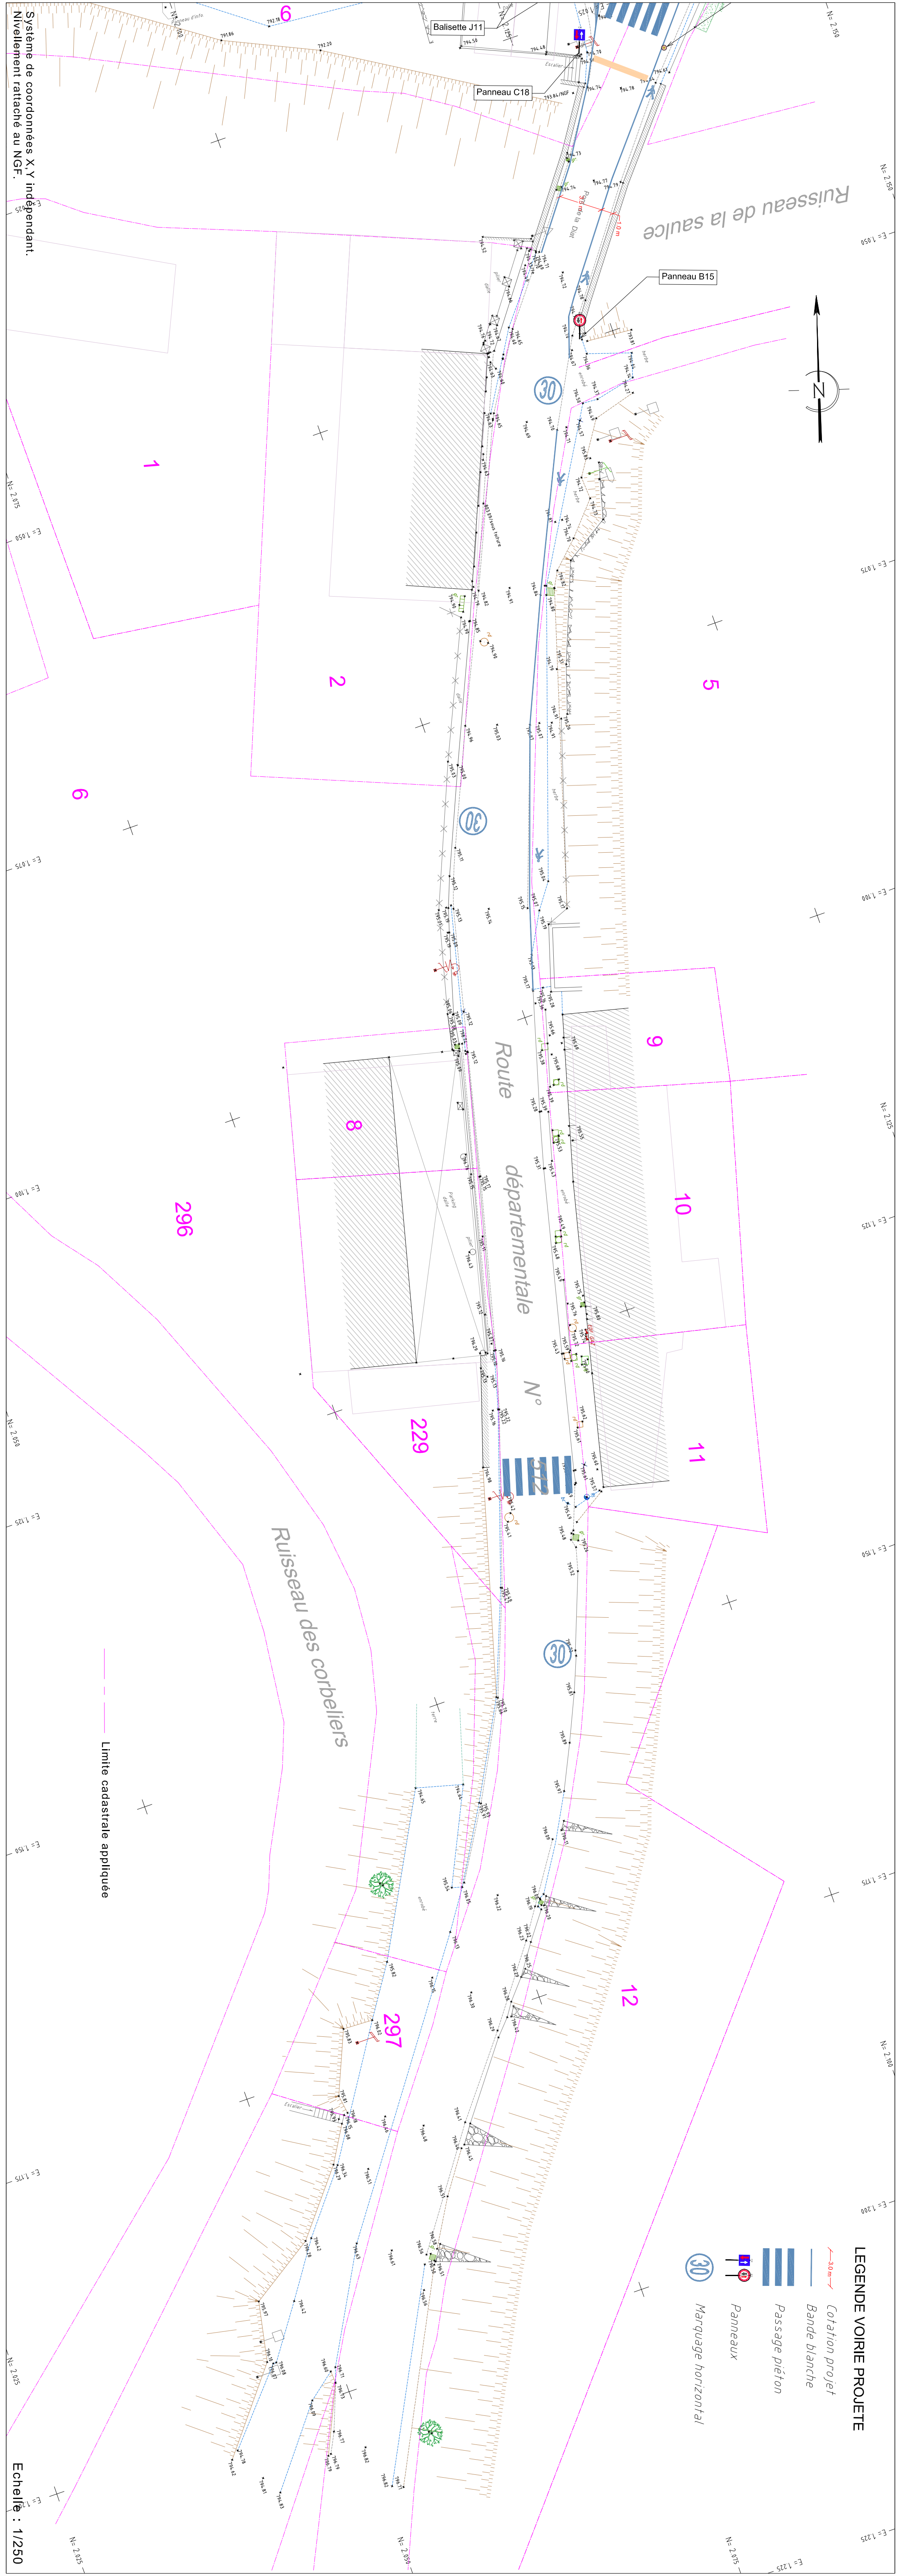

- LEGENDE VOIRIE PROJETE**
- Cotation projet
 - Bande blanche
 - Passage piéton
 - Panneaux
 - Marquage horizontal

--- Limite cadastrale appliquée

Echelle : 1/250

Système de coordonnées X Y indépendant.
Nivellement rattaché au NGF.