





- Département de l'Isère -
COMMUNE DE
Saint-Pierre-de-Chartreuse

PROJET D'AMENAGEMENT

Route Départementale N° 520B


PLANCHE 4

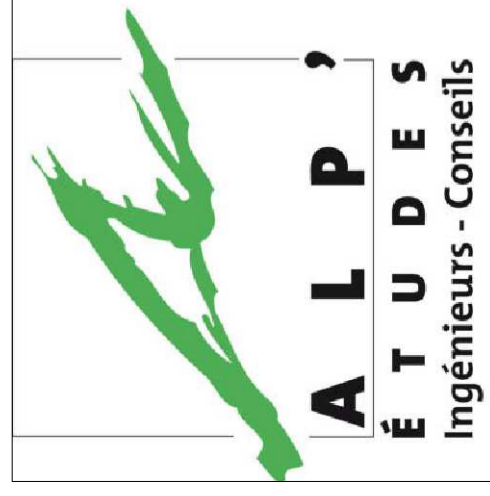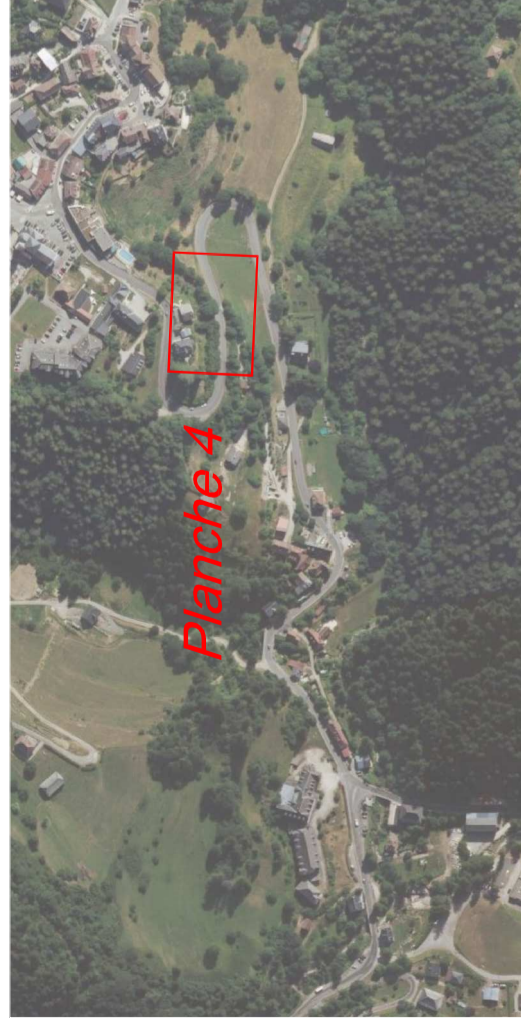

Dossier n°: 480-09g	MODIFICATIONS	
	Indice	Date
Plan n°: S10 811	A	27/08/2020
Date: 02/07/20	B	
Echelle: 1/250	C	
Dessiné par: MAC	D	

Objet
 Modifications

Agence de Savoie - Savoie Hexapole
 bâtiment Créalys, Rue Louis Armand - 73420 MERY
 Tél : 04.79.63.73.90

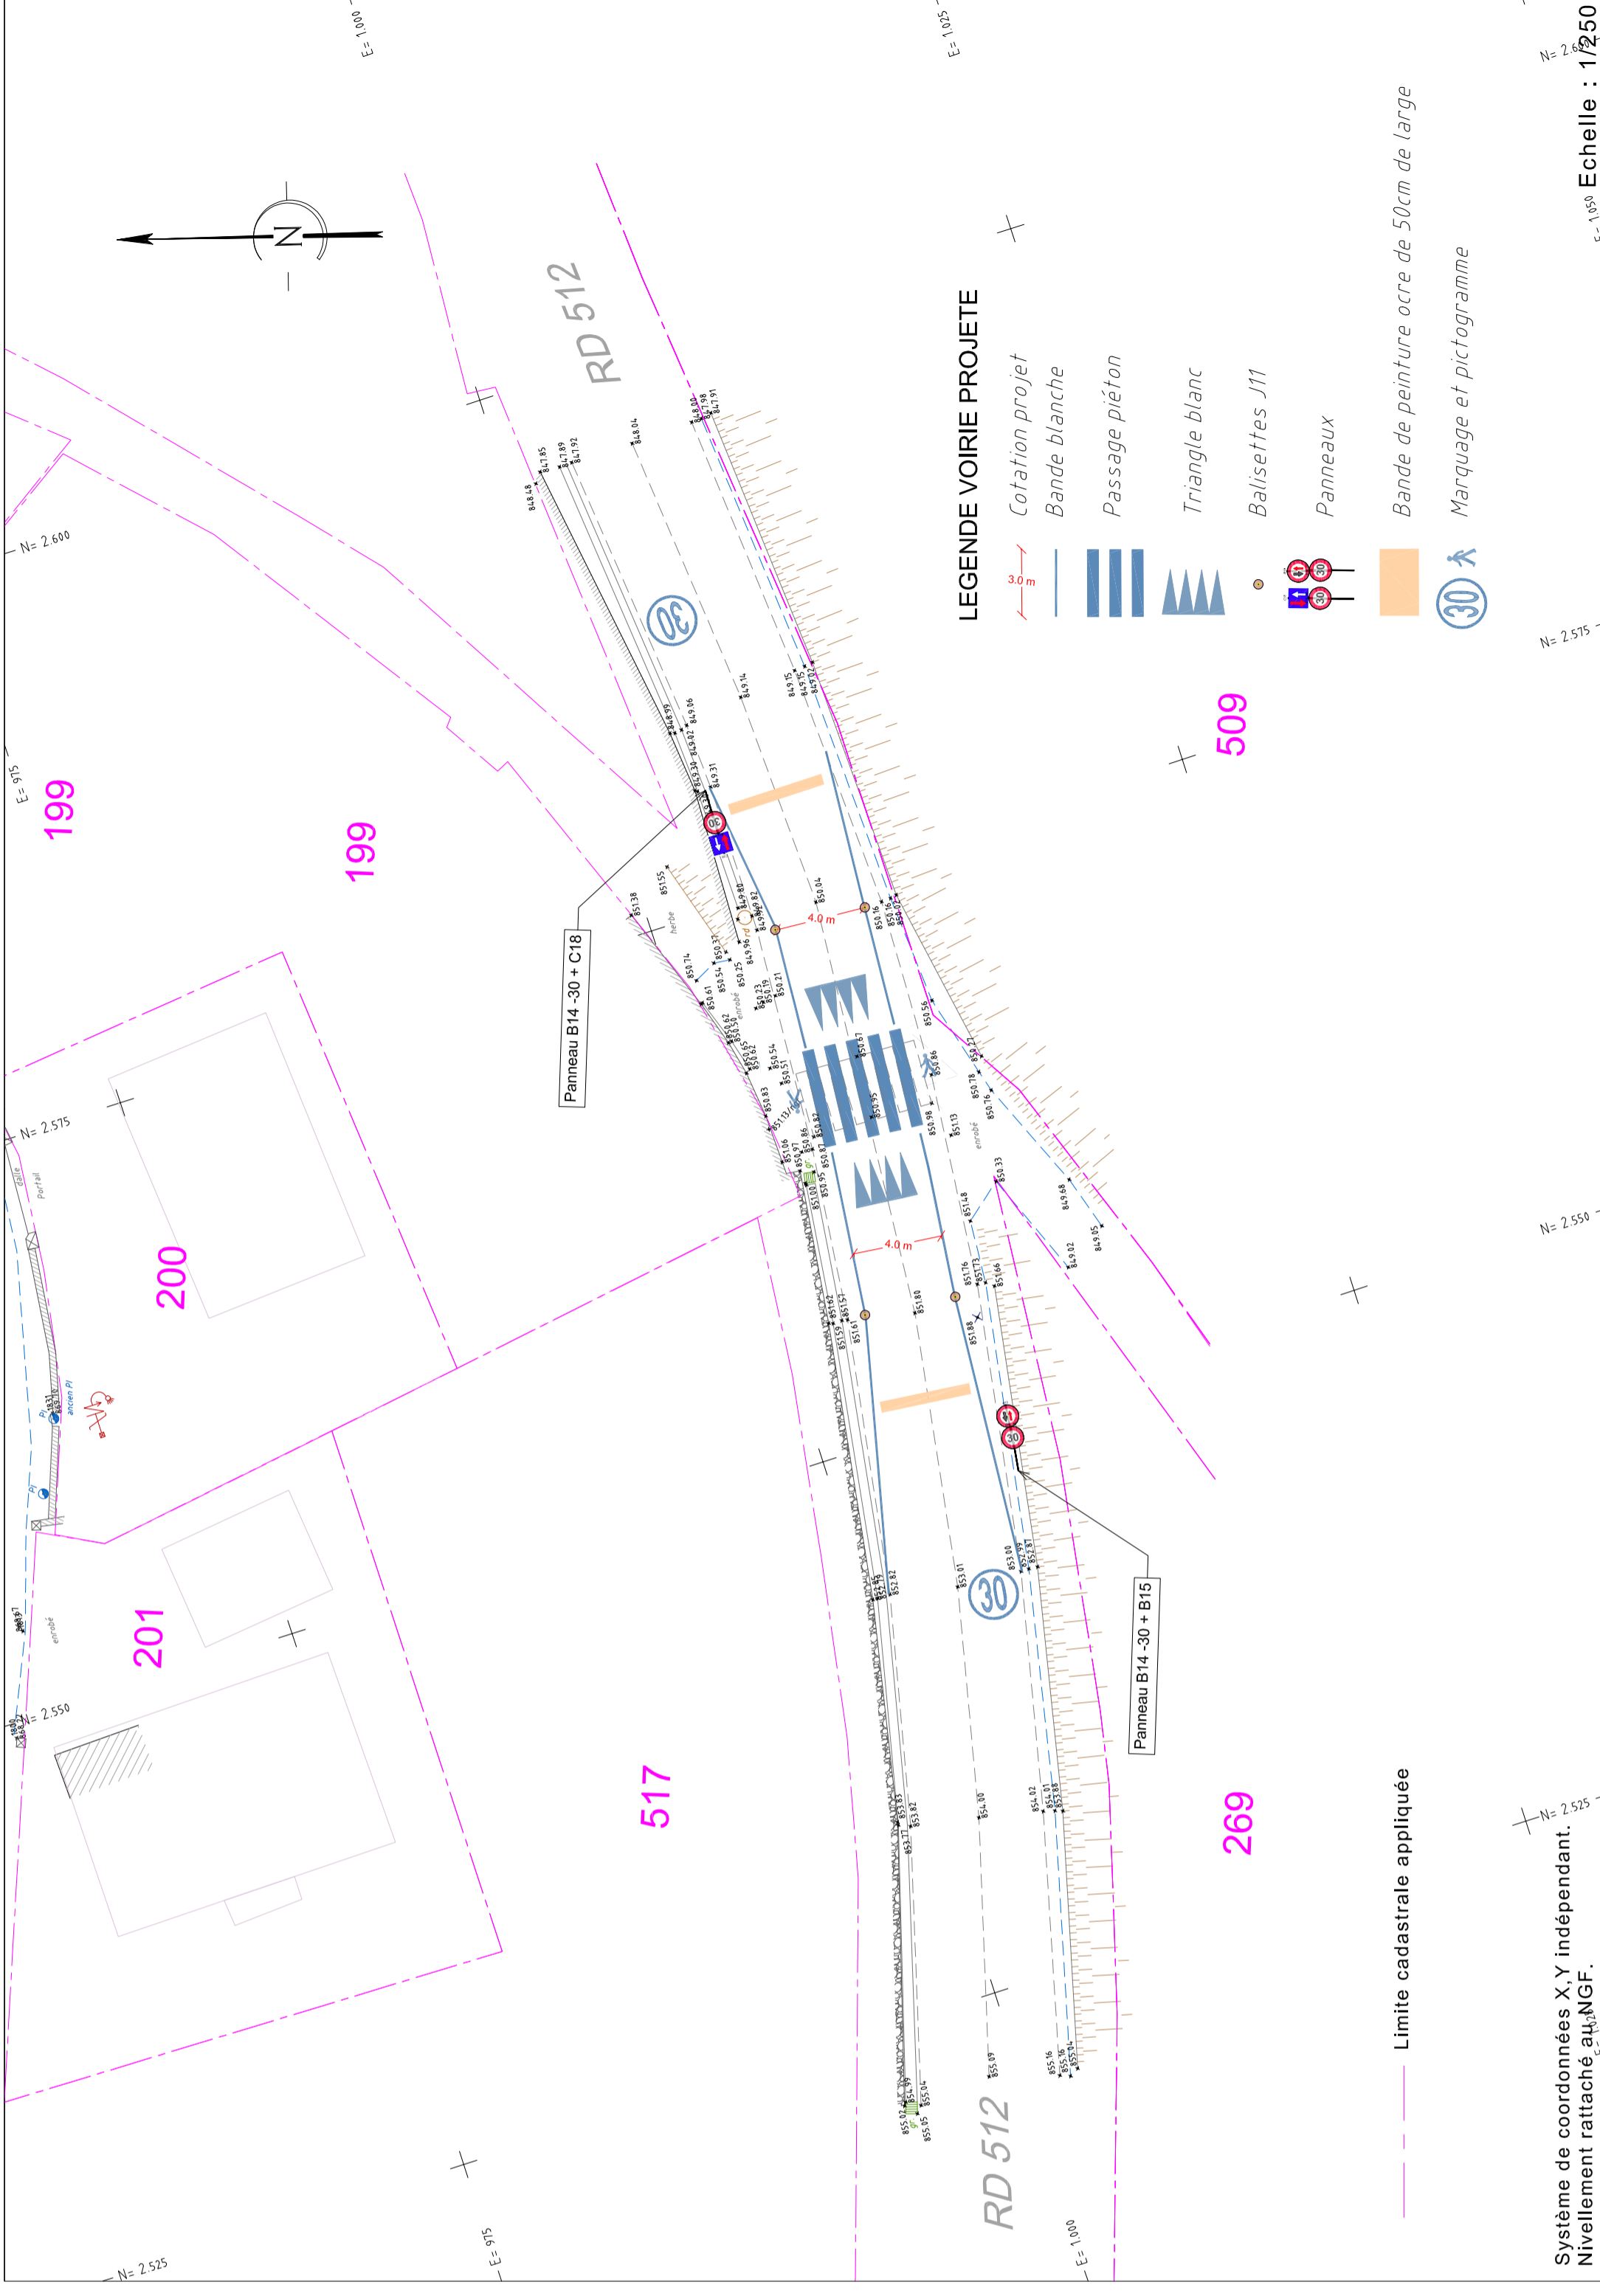

— Limite cadastrale appliquée

Système de coordonnées X,Y indépendant.
 Nivellement rattaché au NGF.