




- Département de l'Isère -
COMMUNE DE
Saint-Pierre-de-Chartreuse

PROJET D'AMENAGEMENT


Route Départementale N° 512

PLANCHE 3

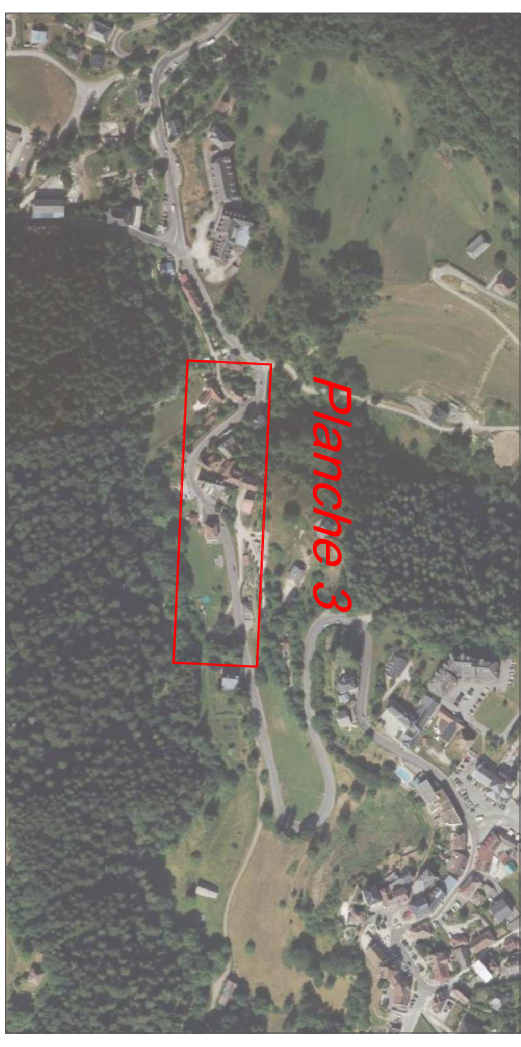

MODIFICATIONS		
Dossier n°:	Intrê	Date
480-09g	A	27/08/2020
Plan n°:	Objet	Modifications
S10 556		
Date:	B	
02/09/19		
Echelle:	C	
1/250		
Dessiné par:	D	
MC		
Nota:		

Agence de Savoie - Savoie Hexapole
bâtiment Créaly's, Rue Louis Armand - 73420 MERY
Tél : 04.79.63.73.90

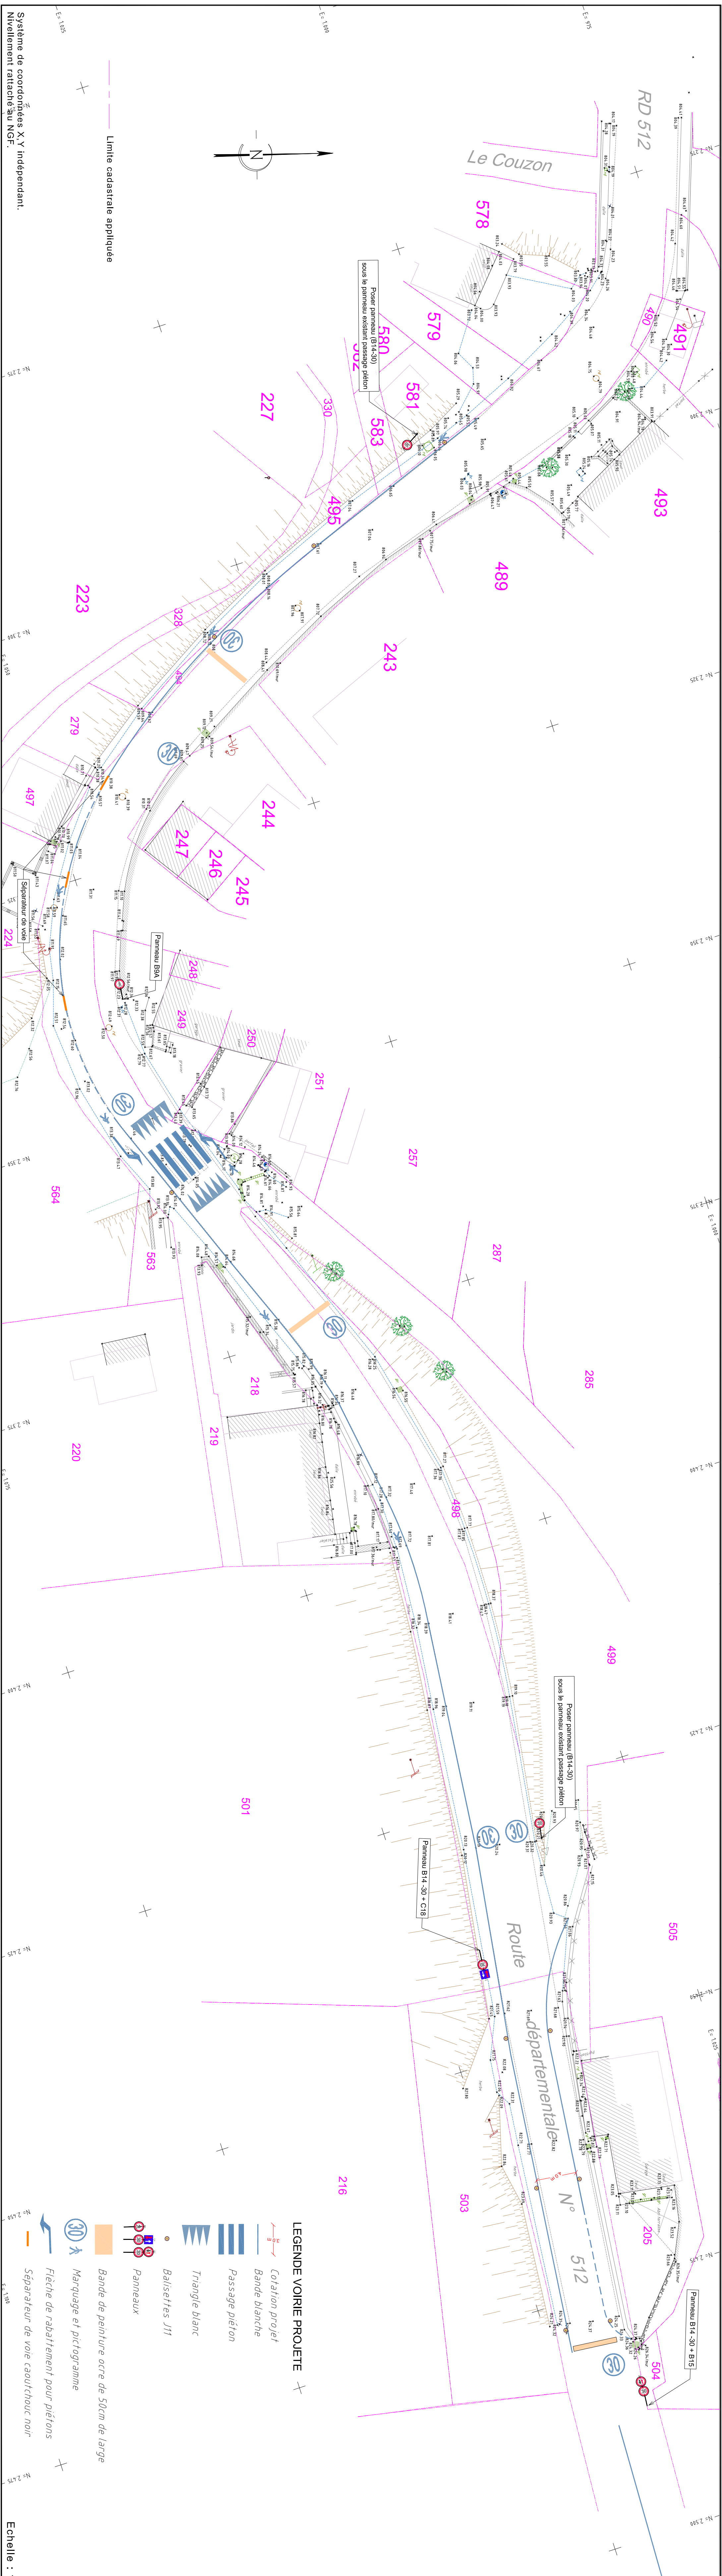

LEGENDE VOIRIE PROJETE

- Cotation projet
- Bande blanche
- Passage piéton
- Triangle blanc
- Balisettes J11
- Panneaux
- Bande de peinture ocre de 50cm de large
- Marquage et pictogramme
- Flèche de rabattement pour piétons
- Séparateur de voie caoutchouc noir

Échelle : 1/250